

1503

періодич.

МІНІСТЕРСТВО КУЛЬТУРИ СРСР

2.5.879 - 2.1.18
індекс

ПАМ'ЯТНИКИ ІСТОРІЇ ТА КУЛЬТУРИ СРСР (нерухомі)

СОЮЗНА РЕСПУБЛІКА Українська РСР

Міністерство культури

(найменування республіканського органу охорони пам'ятників)

ПАСПОРТ

I. НАЙМЕНУВАННЯ ПАМ'ЯТНИКА Могила П.І.Ніщинського

II. ТИПОЛОГІЧНА НАЛЕЖНІСТЬ

пам'ятник археології	пам'ятник історії	пам'ятник архітектури	пам'ятник монументального мистецтва
	5		

III. ДАТУВАННЯ ПАМ'ЯТНИКА (або дата історичної події, з якою пов'язано виникнення пам'ятника — для пам'ятників історії)

4 березня 1896 р.

IV. АДРЕСА (місцезнаходження) пам'ятника Вінницька обл., Тиврівський р-н.
(область, район, населений пункт, шляхи під'їзду)

с.Ворошилівка, на сільському кладовищі

V. ХАРАКТЕР СУЧАСНОГО ВИКОРИСТАННЯ

за початков. призначенням	культурно-освітне	туристсько-екскурсійне	лікувально-оздоровче	житлові приміщення	господарче	не використовується
	музей бібліот. клуб	+	лікарня санатор. б/відп.		установа торгов. промисл. склад	

ДОДАТКИ:

- Фото загального вигляду — 2
- Фото фрагментів —
- Гейплан — I
- Обміри: план —
- фасад —
- розріз —
- Схематичний план
- охоронної зони —

VI. ІСТОРИЧНІ ВІДОМОСТІ

- | | | |
|----|---|--|
| а) | для пам'ятників археології
для пам'ятників історії
для пам'ятників архітектури
і монументального мистецтва | — історія виникнення, ким і коли проводились розвідки і розкопки, місце зберігання колекцій
— історія виникнення: коротка характеристика подій і осіб, в зв'язку з якими об'єкт набув значення пам'ятника
— автор, будівник, замовник, історія створення |
|----|---|--|

Ніщинський Петро Іванович /21.IX.1832 - 16.III.1896/ - український композитор і поет-перекладач. Народився в с.Неменці /тепер Іллінецького р-ну Вінницької обл./ в сім'ї священика. В 1856 р. закінчив Афінівський університет. З 1857 р. працював у Петербурзі, з 1860р- в Одесі, з 1857р- в м.Ананьєві. Викладав російську і грецьку мови і літературу, виступав з публіцистичними статтями в пресі, збирав українські народні пісні /"Байда", "Ой, гук, мати, гук", "Козак Софрон" та інші/. П.І.Ніщинський переклав на українську мову твори античних класиків /"Антигона" Софокла, "Одісея" та "Іліада" Гомера /.

Навесні 1896 р. П.І.Ніщинський, будучи хворим, виїхав до своєї дочки, що жила в с.Ворошилівці на Поділлі /тепер Тиврівського р-ну Вінницької обл./. По дорозі хвороба загострилась і його в важкому стані доставили в Ворошилівку. 4 березня 1896 р. П.І.Ніщинський помер. Похований на сільському кладовищі.

б) перебудови і втрати, що змінили первинний вигляд пам'ятника

не було

в) реставраційні роботи (загальна характеристика, час, автор, місце зберігання документів).

не проводились

VII. ОПИС ПАМ'ЯТНИКА

а) для пам'ятників археології	— характер культурного шару, найважливіші знахідки
для пам'ятників історії	— характеристика пам'ятника, наявність, текст і час встановлення меморіальної дошки
для пам'ятників архітектури	— основні особливості планувальної композиційно-просторової структури і конструкцій; характер декору фасадів і інтер'єрів; наявність живопису, скульптури, прикладного мистецтва; будівельний матеріал, основні габарити
для пам'ятників монументального мистецтва	— основні особливості композиційного і колористичного рішення; тексти, матеріал, техніка, розмір.

На могилі встановлено чотиригранний обеліск з бетону. Розміри: висота - 1,43 м, довжина - 0,60 м, ширина - 0,65 м. на обеліску прикріплено охоронний знак з металу, над яким розміщена мармурова плита з написом: " Тут похований видатний український композитор П.І.Ніщинський. 9.IX.1832р. 4,Ш.1896 р". Кругом могили встановлена металева огорожа. Висота - 1 м, довжина - 3 м, ширина - 4 м.

б) загальна оцінка суспільної, науково-історичної та художньої значимості пам'ятника.

Вшанування пам'яті видатного українського композитора П.І.Ніщинського

ОСНОВНА БІБЛІОГРАФІЯ, АРХІВНІ ДЖЕРЕЛА, ІКОНОГРАФІЧНИЙ МАТЕРІАЛ


- Історія міст і сіл УРСР, Вінницька обл., АН УРСР, К., 1972 р.
- Українська радянська енциклопедія, т.9, АН УРСР, К., 1962.
- Радянська енциклопедія історії України, т.3, АН УРСР, К., 1971

Могила П. І. Німцінського
Пам'ятник на могилі встановлений в 1952 р.
Вінницька обл., Тирнівський р-н, с. Ворошилівка.
Фото Ключківського М. В. 1975 р.



2.5.879 - 2.1.18

СХВАТКОВЫЙ ПЛАН
 расположения мостов ПМ Мичицкого
 в с. Ворошилова, Тыфловского р-на,
 Витицкой обл.

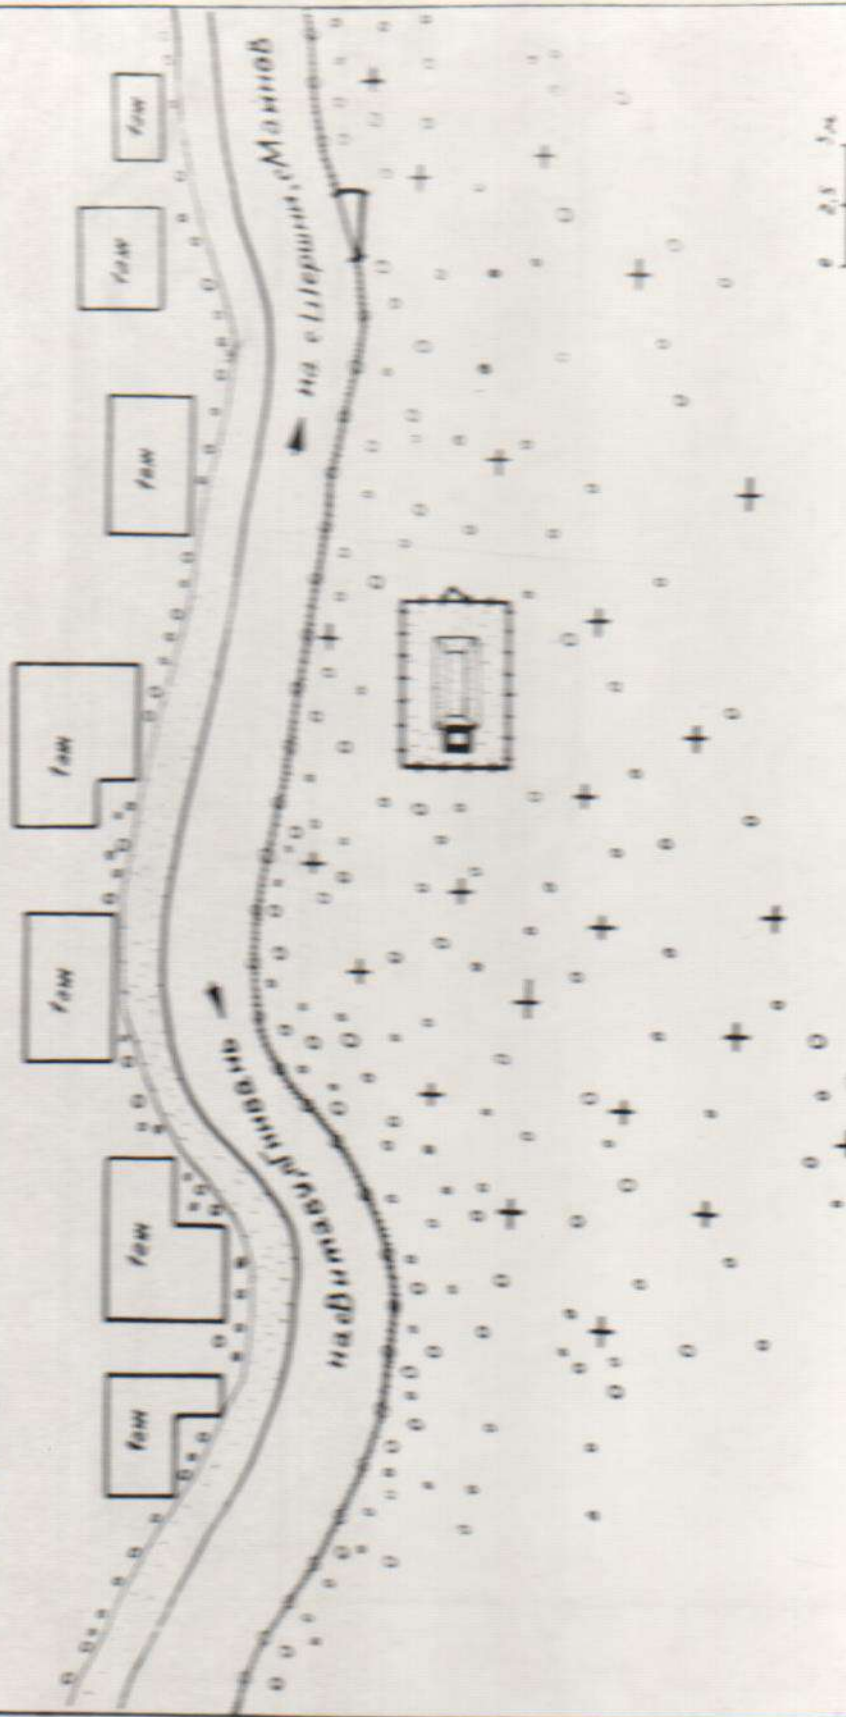

0 2,5 м

МАСШТАБ 1:250

Составил	Гурьев АИ
Должность	Техник
Дата	24 IX 1952



Могила П.І.Нішинського.
Пам"ятник на могилі встановлений в 1952 р.
Вінницька обл., Тиврівський р-н, с.Ворошилівка.

Фото Клочківського М.Й.1975 р.

IX. ТЕХНІЧНИЙ СТАН

характеристика загального стану:

для пам'ятників археології	культурного шару найважливіших знахідок
для пам'ятників архітектури та історії	конструкцій стін покриттів стель підлоги декору фасадів інтер'єрів
в інтер'єрі:	живопису скульптури прикл. мистецтва
для пам'ятників монументального мистецтва	цоколя постаменту скульптури ґрунту фарбового шару

добрий	середній	поганий	аварійний
	+		

X. СИСТЕМА ОХОРОНИ

а) категорія охорони

союзна	республ.	місцева	не взято
	+		

б) дата і № документа про взяття під охорону Постанова Ради Міністрів Української РСР
ВІД 21 ЛИПНЯ 1965 р. № 711

в) границі охоронної зони і зони регулювання забудови (короткий опис з посиланням на стверджуючий документ)

не встановлені

г) балансова належність і конкретне використання Правління колгоспу ім.Свердлова

д) дата і № охоронного документа немає

Дата складання паспорта

22 вересня 1975 р.

Паспорт склав Гур'єва Лариса Миколаївна, науковий працівник Вінницького краєзнавчого музею

(підпис)

Інспектор по охороні пам'ятників
Вінницького обласного управління культури

Чередниченко Зоя Володимирівна
 (підпис)